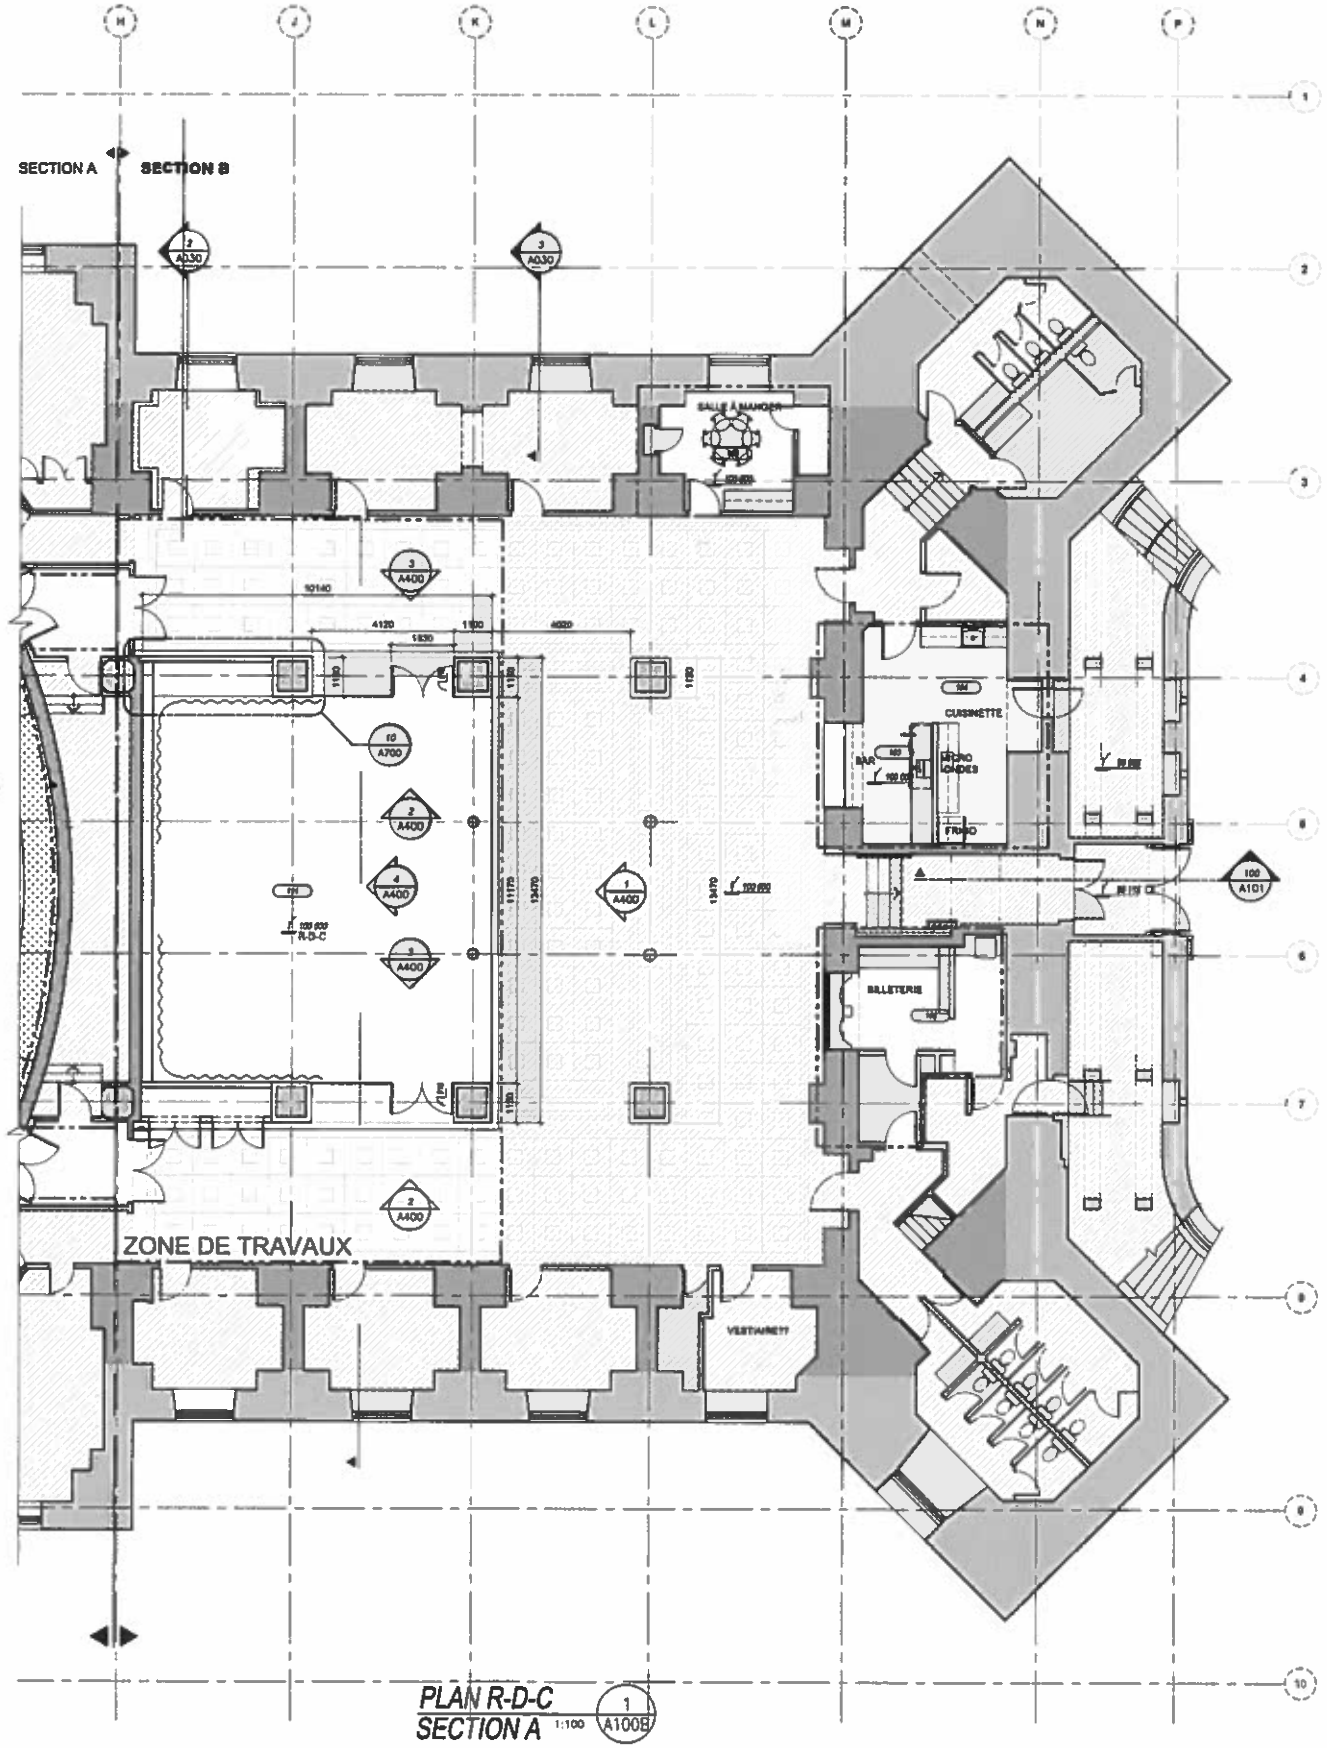

NOTES GÉNÉRALES - CONSTRUCTION :

(A) LIBÉRER LE CHANTIER DE TOUT LES MATÉRIAUX DE DÉMOLITION ET EN DISPOSER, SAUF INDICATION CONTRAIRE

(B) LORSQUE DES ÉLÉMENTS À CONSTRUIRE SERONT FIXÉS SUR DES PORTIONS D'OUVRAGE EXISTANTES À CONSERVER, EFFECTUER LES TRAVAUX DE FAÇON À NE PAS ENDOMMAGER CES SURFACES. LE CAS ÉCHÉANT RAGRÉER TEL QU'EXISTANT TOUTES LES JONCTIONS.

(C) RETOUCHES DE PEINTURE : L'ENTREPRENEUR GÉNÉRAL DOIT REPEINDRE EN BLANC (2 COUCHES) LES MURS AFFECTÉS PAR LES TRAVAUX DE CONSTRUCTION.

(D) LES DIMENSIONS SUR CES DOCUMENTS DOIVENT ÊTRE LUES ET NON MESURÉES

(E) VÉRIFIER TOUTES LES DIMENSIONS AU CHANTIER AVANT L'EXÉCUTION DES TRAVAUX ET AVISER IMMÉDIATEMENT L'ARCHITECTE DE TOUT ÉCART AVEC LES INDICATIONS DES DESSINS

(F) RAGRÉER TOUTES LES SURFACES ENDOMMAGÉES PAR LES TRAVAUX DE CONSTRUCTION DE TOUTES LES DISCIPLINES IMPLIQUÉES DANS LE PROJET AVEC LE MÊME MATÉRIAU (SAUF SI SPÉCIFIÉ AUTREMENT AUX PLANS) QUE LES SURFACES ADJACENTES AFIN D'OBTENIR UNE SURFACE LISSE ET UNIFORME BIEN AJUSTÉE AUX SURFACES ADJACENTES.

LÉGENDE :

- TYPE DE CLOISON INTÉRIEURE VOIR FEUILLE A600
- NIVEAU DES PLANCHERS FINIS
- NUMÉRO DE PIÈCE / NUMÉRO DE PIÈCE DE LOCAUX OCCUPÉS
- TYPE DE MUR EXTÉRIEUR VOIR FEUILLE A600
- TYPE DE PLANCHER VOIR FEUILLE A600
- NUMÉRO DE PORTE VOIR TABLEAU DES PORTES SECTION 08000
- MUR EXTÉRIEUR OU STRUCTURE EXISTANTE À CONSERVER
- MUR INTÉRIEUR À CONSERVER
- NOUVEAU FINI DE PLANCHER VOIR PLAN A600
- NOUVEAU FINI DE PLANCHER VOIR PLAN A600
- ZONE HORS-CONTRAT

CLIENT

GROUPE
LE VIVIER

1200 Rue de Bleury, Montréal
Québec, Canada, H3B 3J3
Téléphone: 514 903-7794

GESTION DE PROJET

MÉCANIQUE ET ÉLECTRICITÉ

TETRA TECH

STRUCTURE

ARCHITECTURE

FABG

ERIC GAUTHIER ARCHITECTE — Ordre des architectes du Québec

dossier architecture: 1317
fichier info: A100-AB.dwg
dessiné par: J.C.
chargé de projet: Éric Gauthier

PROJET

AMPHITHÉÂTRE LE GESÙ
RÉAMÉNAGEMENT ET MISE AUX NORMES

ADRESSE
1200 Rue de Bleury, Montréal, QC H3B 3J3
PROPRIÉTAIRE
Le Gesú

TITRE DU DESSIN

PLAN GÉNÉRALE
SECTION B

ÉCHELLE 1/100

A100-B